
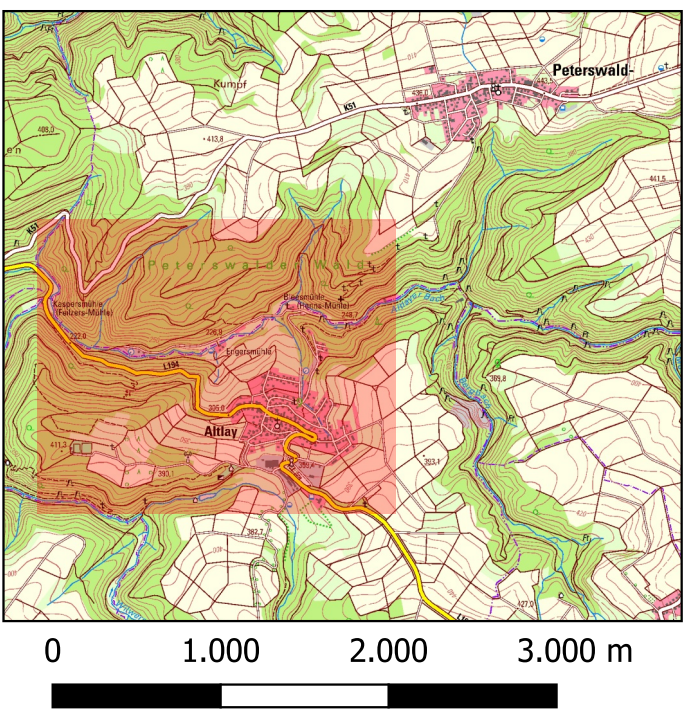


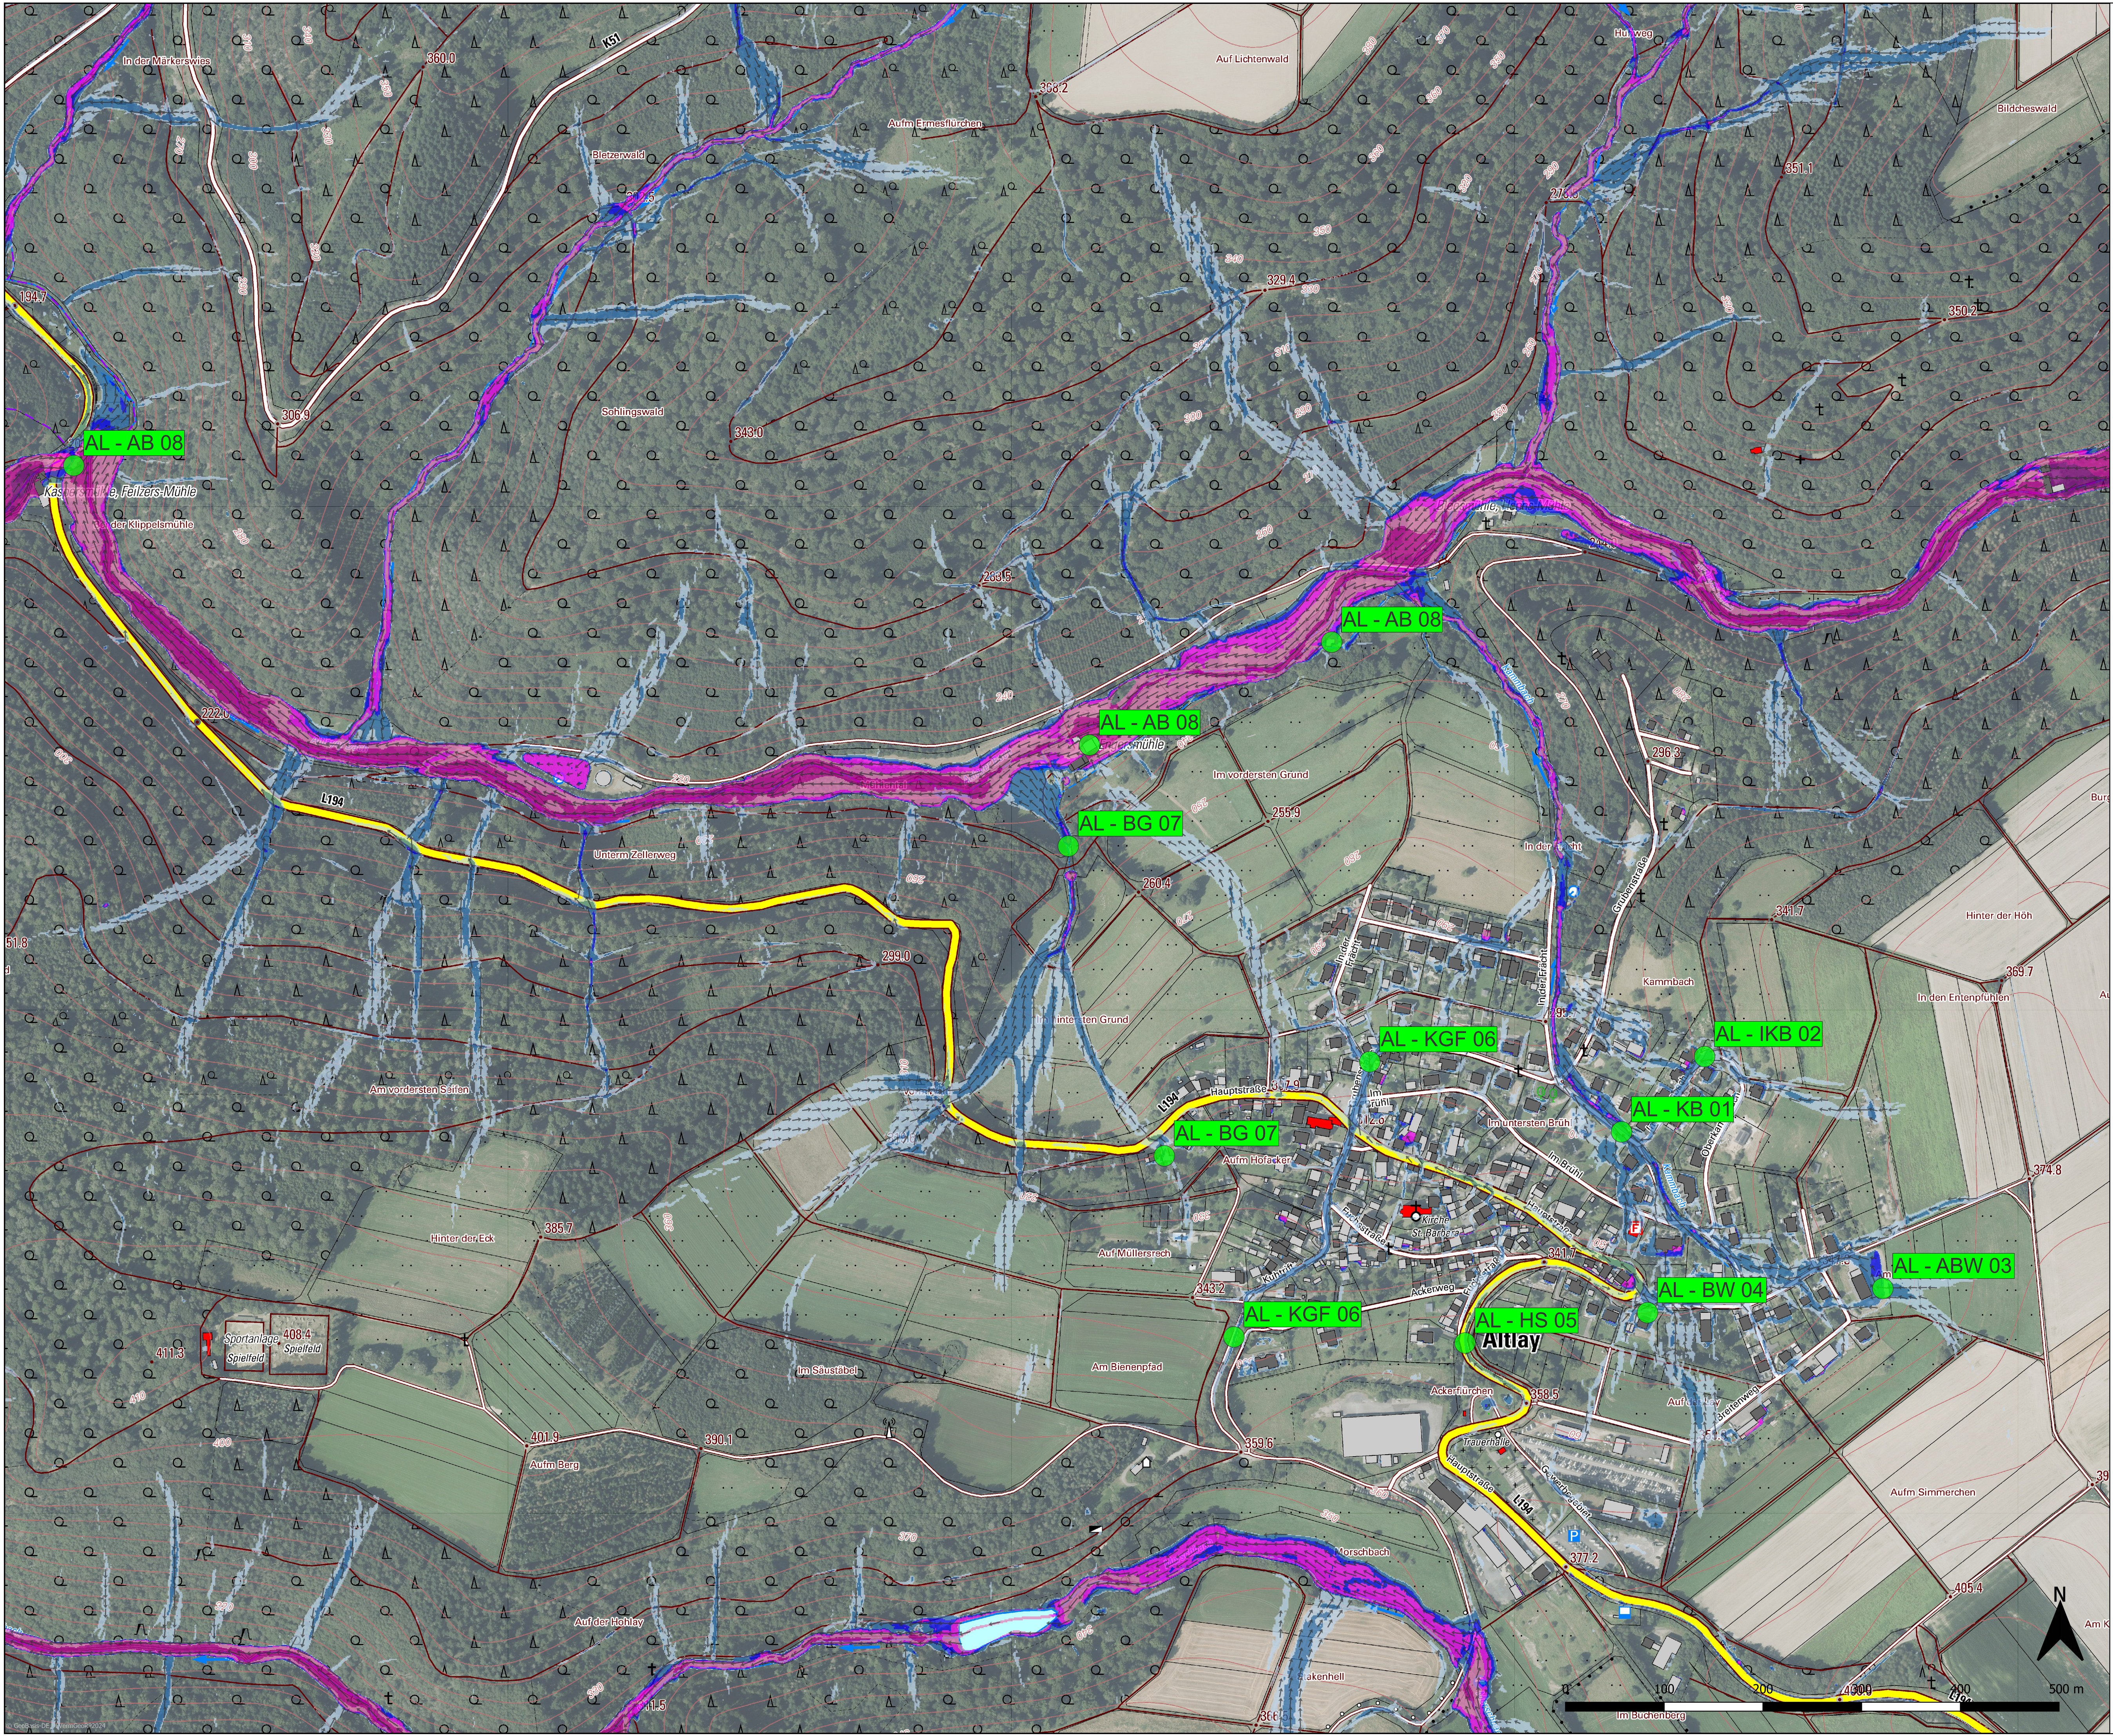

Legende

- Defizitstelle
- Wassertiefen (SRI7, 1 Std.)
 - < 5 cm
 - 5 bis < 10 cm
 - 10 bis < 30 cm
 - 30 bis < 50 cm
 - 50 bis < 100 cm
 - 100 bis < 200 cm
 - 200 bis < 400 cm
 - >= 400 cm
- Fließrichtung (SRI7, 1 Std.)
- Luftbild RLP
- DTK5 RP

Rehnsner

Straßenbau - Bauleitplanung - Wasserwirtschaft - Ing.-Vermessung
GIS-Systeme - Freizeitanlagen - Wasserversorgung - Wasserbau - Kanal- und Entwässerung
Kanalbau - Abwasserbeseitigung - Wasserbau - Kanal- und Entwässerung

54516 Wülfrich
fon: 0 65 71 / 90 25-0
mail: info@rehnsner.de

Eichstraße 45
54516 Wülfrich
fax: 0 65 71 90 25-29
page: www.rehnsner.de

PROJEKT:
Hochwasser- und Starkregenvorsorgekonzept für
die Ortsgemeinde Altlay
in der Verbandsgemeinde Zell

PLANBEZEICHNUNG:
Lageplan Defizitstellen

PLANER:
Ingenieurbüro Rehnsner PartG mbB
Wasserbau - Bauleitplanung - Wasserwirtschaft - Ing.-Vermessung
GIS-Systeme - Freizeitanlagen - Wasserversorgung - Wasserbau - Kanal- und Entwässerung
Kanalbau - Abwasserbeseitigung - Wasserbau - Kanal- und Entwässerung

AUFTRAGGEBER:
OG Altlay
i.A. VG Zell
Schloßstraße 69
54516 Wülfrich

ERSTELLDATUM:
21.07.2025

BEARBEITET:
Laura Bückle

GEZEICHNET:
Laura Bückle

GEPRÜFT:
Sebastian Rehnsner

PROJEKTNR.:
2022-016

MASSSTAB:
1:13.000

© copyright by
Rehnsner

BLATT-Nr.:
01/01